




PROFİL GÖRÜNÜŞ

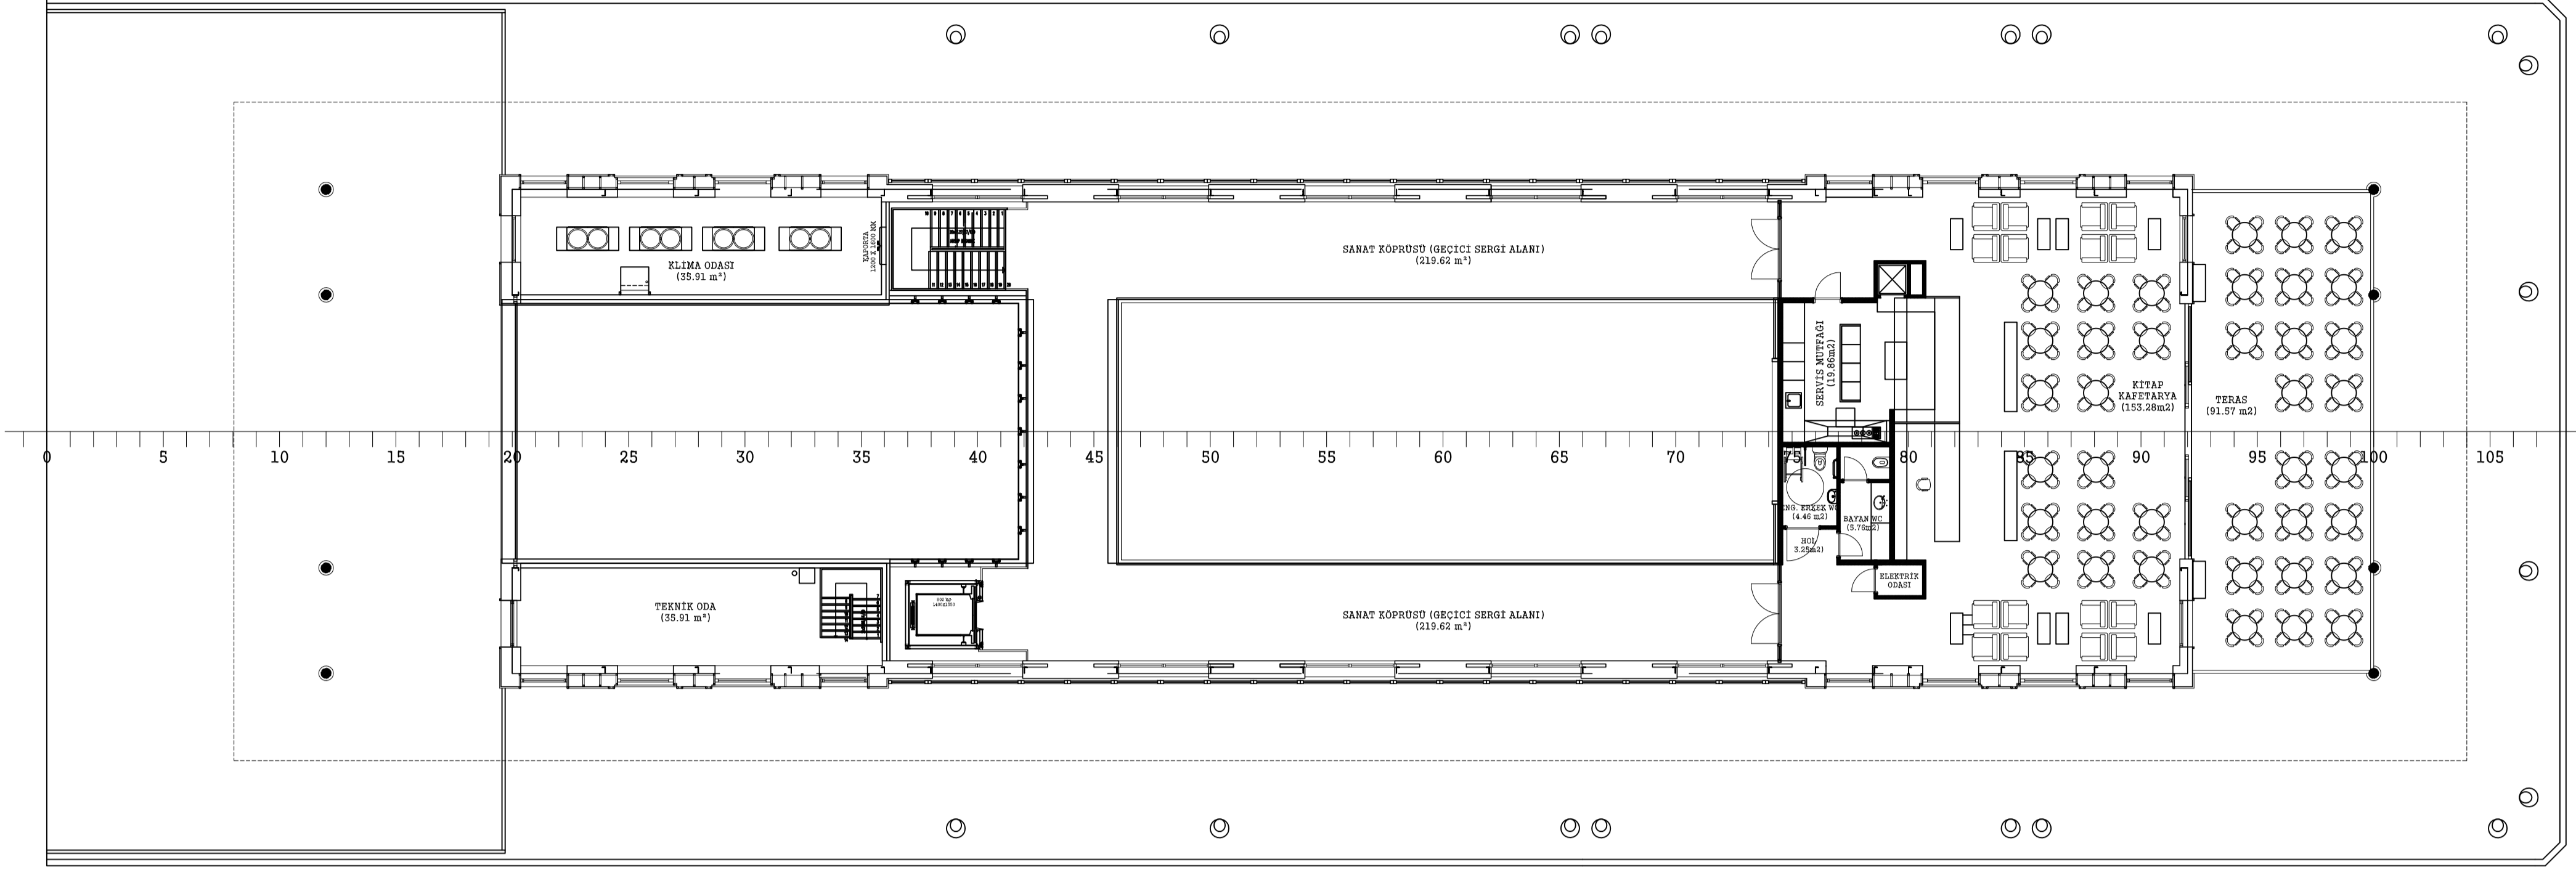


ARA GÜVERTE (7000 A.B.)

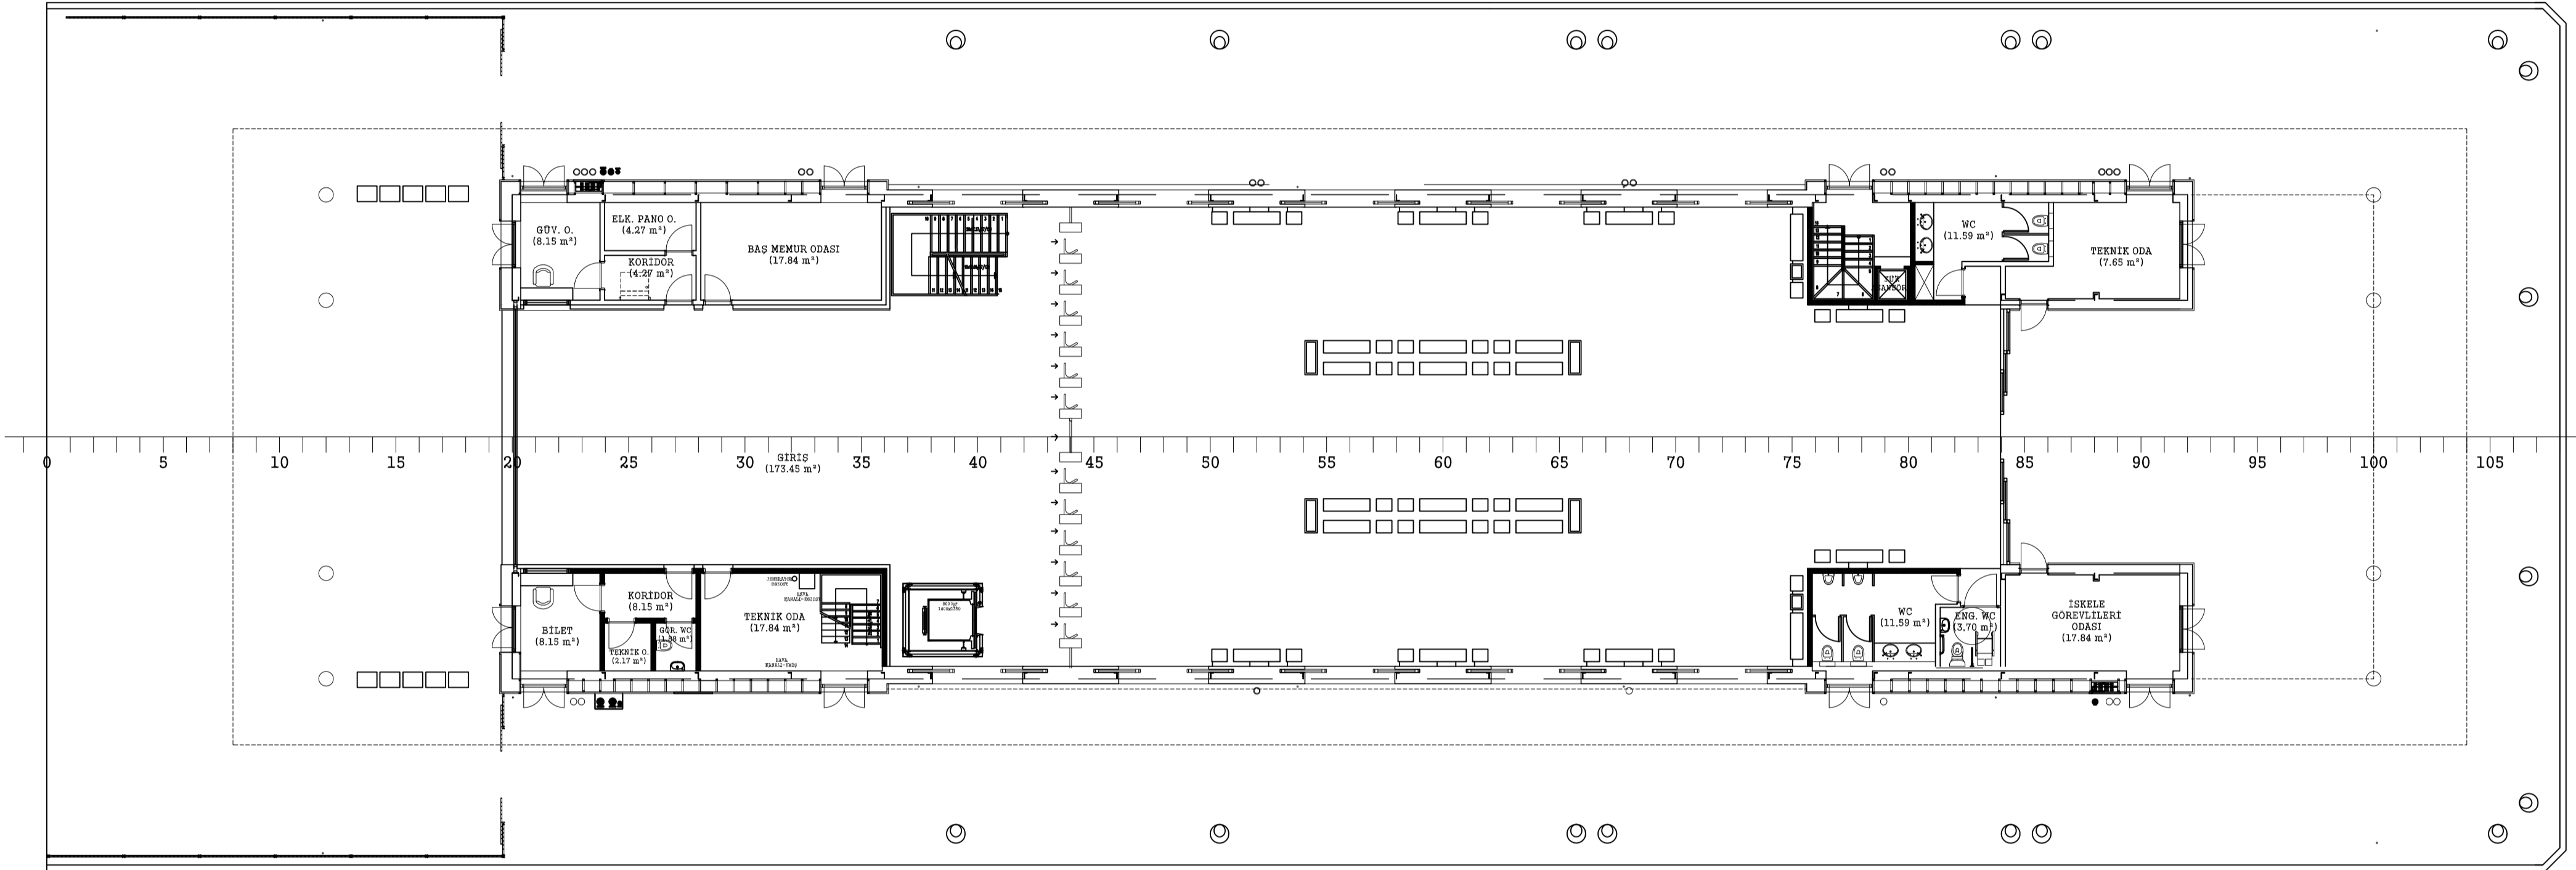

ANA GÜVERTE (3500 A.B.)

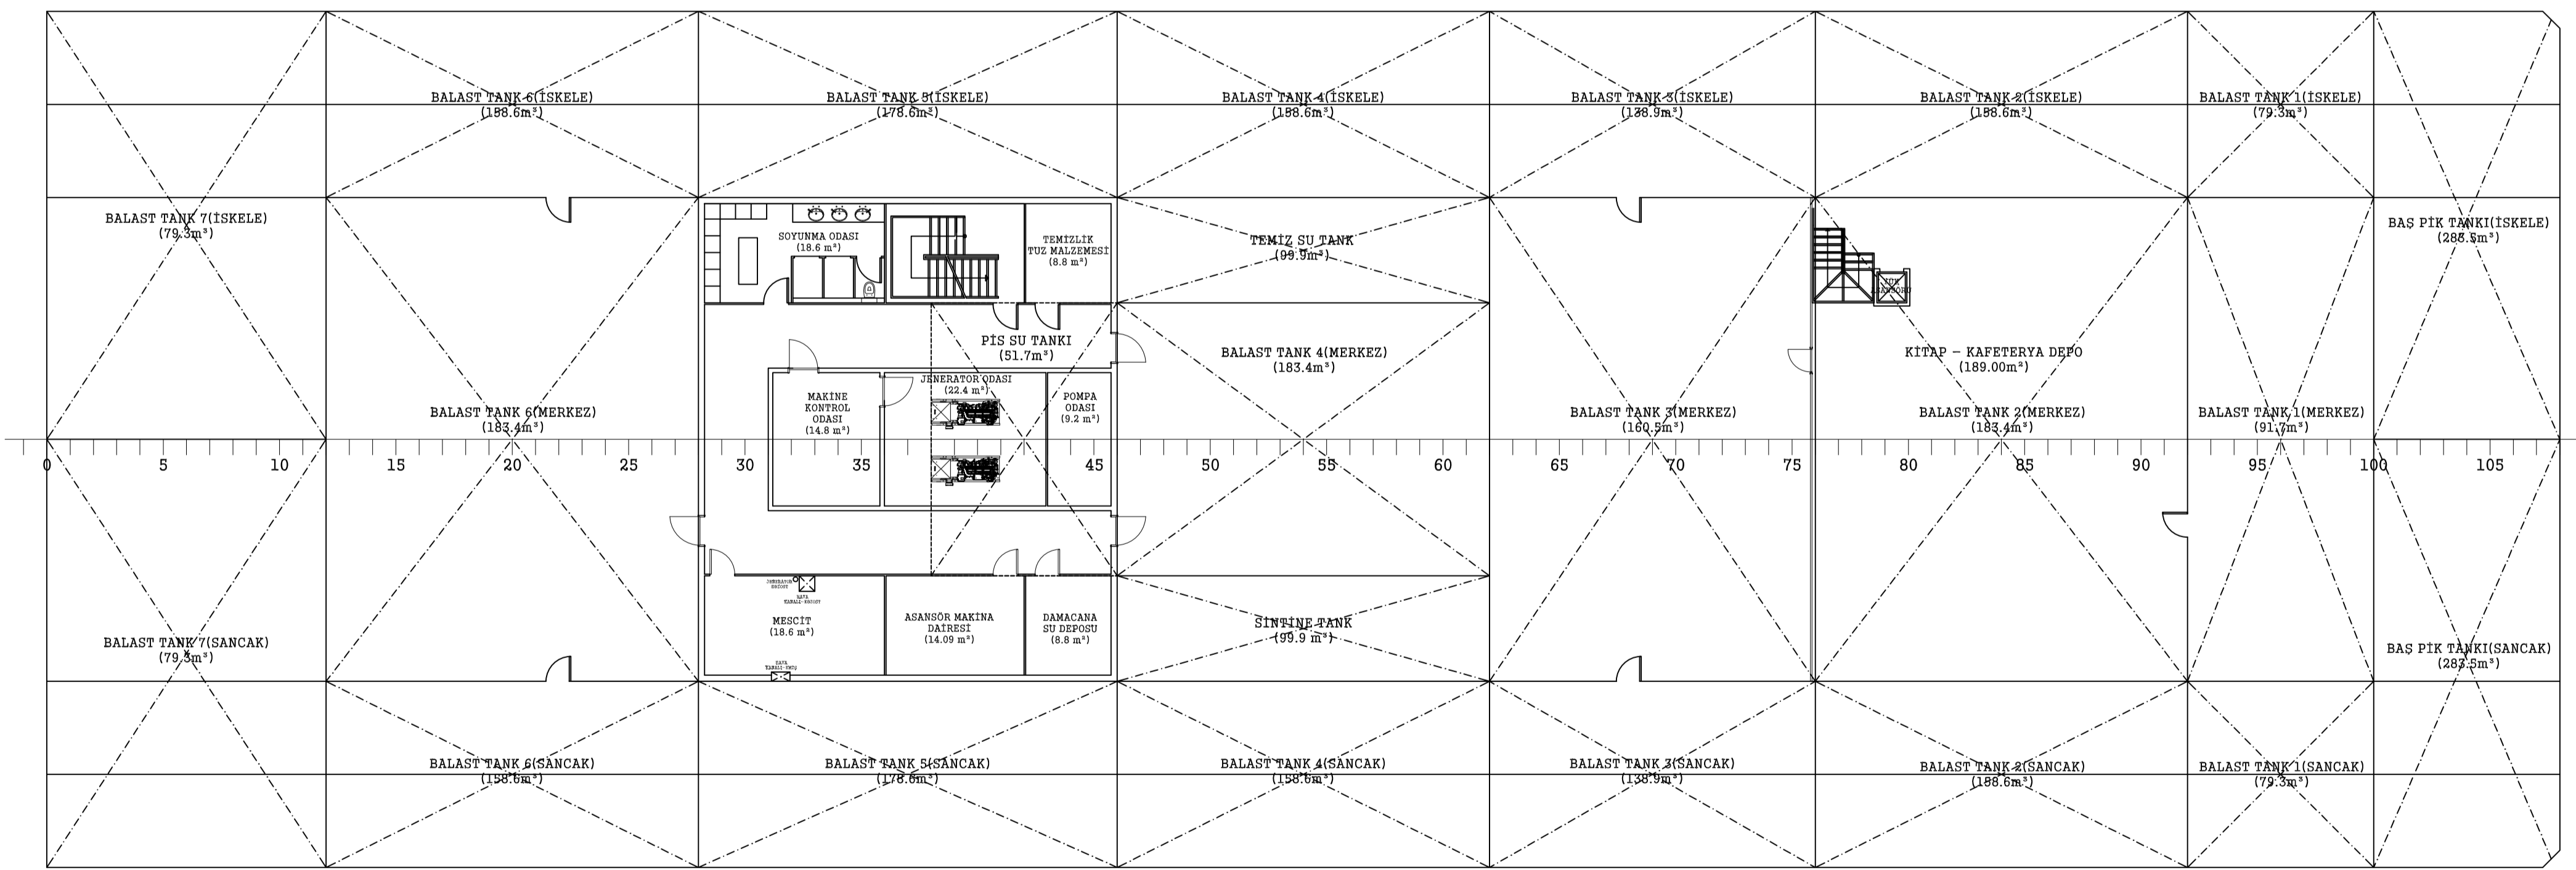

ÇİFT DİP (1000 A.B.)

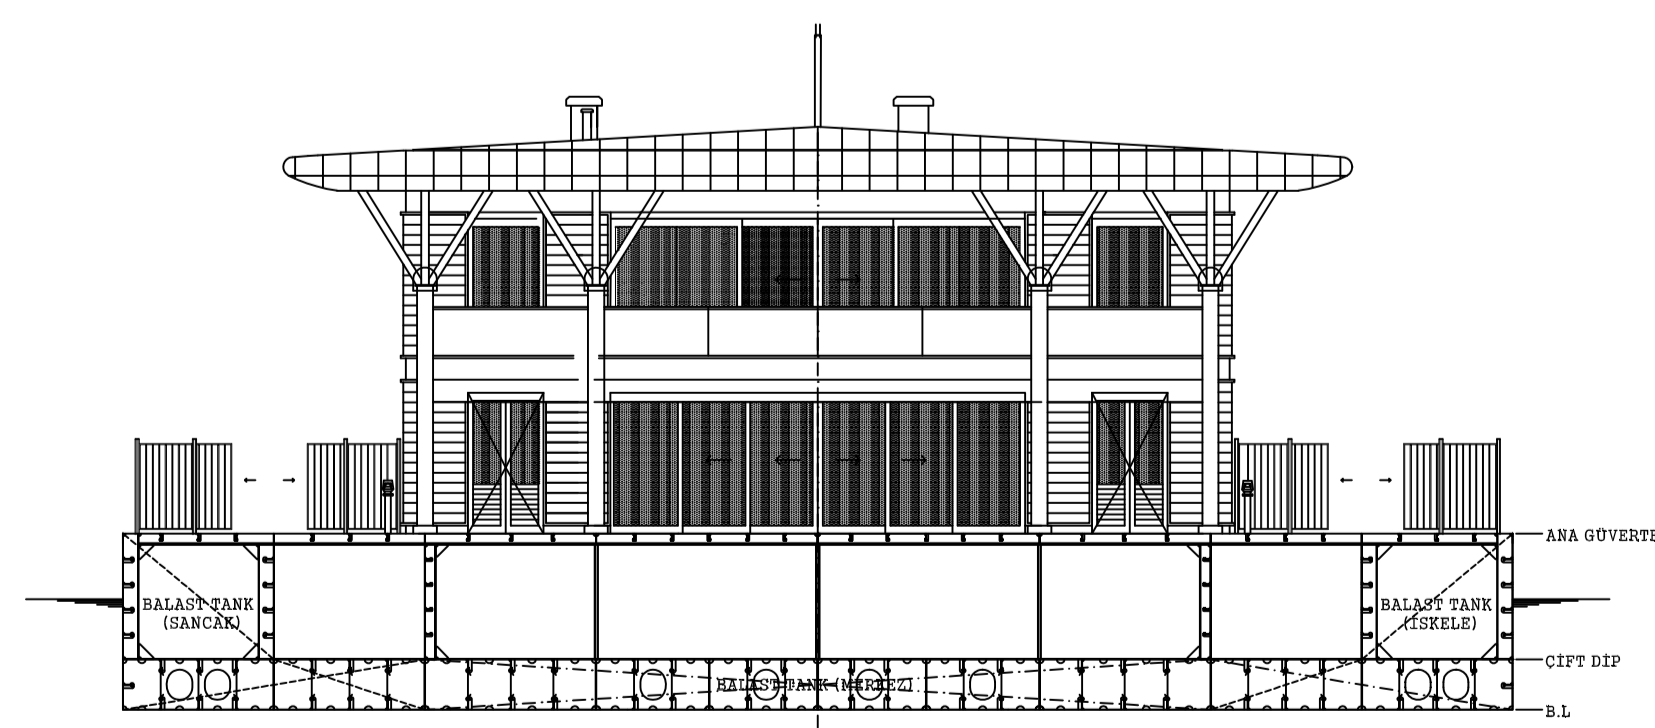

KESİT GÖRÜNÜŞ

ANA BOYUTLAR	
TAM BOY	81 m
DİKMELER ARASI BOY	81 m
SU HATTI BOYU	81 m
GENİŞLİK	27.6 m
DERİNLİK	3.5 m
DRAFT	2.2 m
DIZAYN DRAFT	2.2 m
DEPLASMAN	5040 ton
KLAS	TL

BAYRAK TÜRKİYE

No	Tarih	Açıklama	Yapan	Çizen	Kontrol	Onay

T.C. İSTANBUL BÜYÜKŞEHİR BELEDİYESİ
ETÜT VE PROJELER DAİRE BAŞKANLIĞI
ALTYAPI PROJELER MÜDÜRLÜĞÜ

YÜKLENCİ FİRMA	YÜKLENCİ FİRMA PROJE GRUBU
Bimtaş BİMİTAS İNŞAAT VE MİMARLIK A.Ş. Etiler Caddesi, Meşrutiyet Cad. Eski Tiyatro Binası No:50, 34450 Beşiktaş/İstanbul Tel: +90 212 245 99 00 / Faks: +90 212 245 98 96	ONAY KONTROL: Fatma BAŞKAN Genel Yönetim: Serdar AYAN Y.Mimar: Y.Mimar 21603

ALT YÜKLENCİ FİRMA	ALT YÜKLENCİ FİRMA PROJE GRUBU
arım a M İ M A R L İ K ARMA MİMARLIK GÖRÜŞMELERİNİN İNŞAAT LTD. ŞTİ. ARA YOLU: İZMİR AYL. 2061, 217A/20 / 34090 / ÜSKÜDAR / İSTANBUL No: +90 212 448 80 00 / Faks: +90 212 448 80 01 www.arimamimarkonut.com.tr	UNITED MARINE Yapı ve İnşaat Etiler Caddesi, Meşrutiyet Cad. Eski Tiyatro Binası No:50, 34450 Beşiktaş/İstanbul Tel: +90 212 245 99 00 / Faks: +90 212 245 98 96

İŞİN ADI	SİT ALANLARINDA TARİHİ MEYDANLAR, TARİHİ VE KENTSEL BÖLGELERDE YEŞİL ALAN, CADDE, MEYDAN VE DENİZ YAPILARI PROJELERİNİN HAZIRLANMASI İŞİ 2015/11
PROJE ADI	KARAKÖY İSKELE BİNASI MİMARİ PROJELERİNİN HAZIRLANMASI
PAFTA ADI	2.B.1.01 GENEL YERLEŞİM PLANI
SAFHA NO	PAFTA NO 2.B.1.01 ÖLÇEK 1/150

(ONAY YAPAN KURUM)		
KONTROL MÜH.	KONTROL MÜH.	KURUM YETKİLİSİ

İDARE İNCELEYEN		

İDARE ONAYI		
ŞEF	ALTYAPI PROJELER MD. YRD.	ALTYAPI PROJELER MÜDÜRÜ
M. Ufuk YILDIRIM	Fatih YILDIZ	Fatih DUMAN / / 2016 ONAY

UDHB / İBÖLGE MÜDÜRLÜĞÜ		
KONTROL MÜH.	KONTROL BAŞ. MÜH.	KONTROL AMİRİ

ALTYAPI YATIRIMLARI GENEL MÜDÜRLÜĞÜ		
MÜHENDİS	ŞUBE MÜD.	DAİRE BŞK. GENEL MÜD.

İNCELEME		

ONAY		